Plantegning

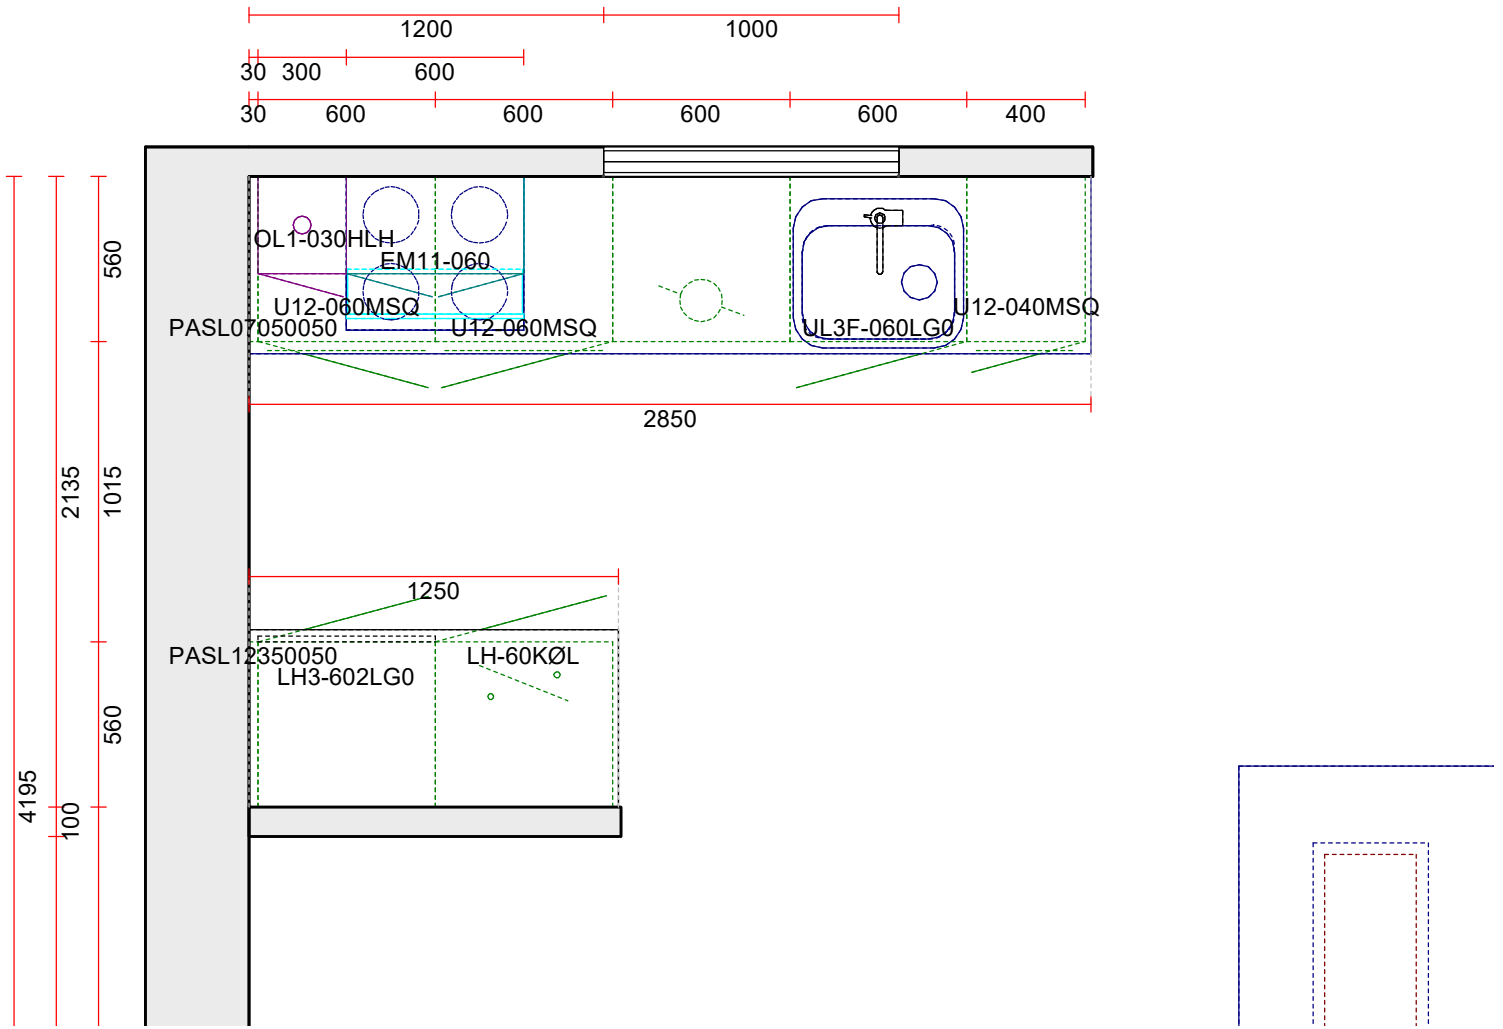

Designet af Køkken og Hvidevarebrugsen St. Ajstrup

OBS! Udskriften er ikke målfast – kun retningsgivende

Udskrevet 16-06-2022

Projektnr.: 20073031/24/10

Slutkunde: Hvidevare Brugsen Køkken
Brugsvej 7, St-Ajstrup,
9240 Nibe
Danmark

Mobil: 96714329

Bestilt af: Køkken og Hvidevarebrugsen St. Ajstrup

Brugsvej 7
9240 Nibe

Konsulent: Inge K Risgård tlf 9671 4329

JKE
NORDIC KITCHEN DESIGN