


Plantegning

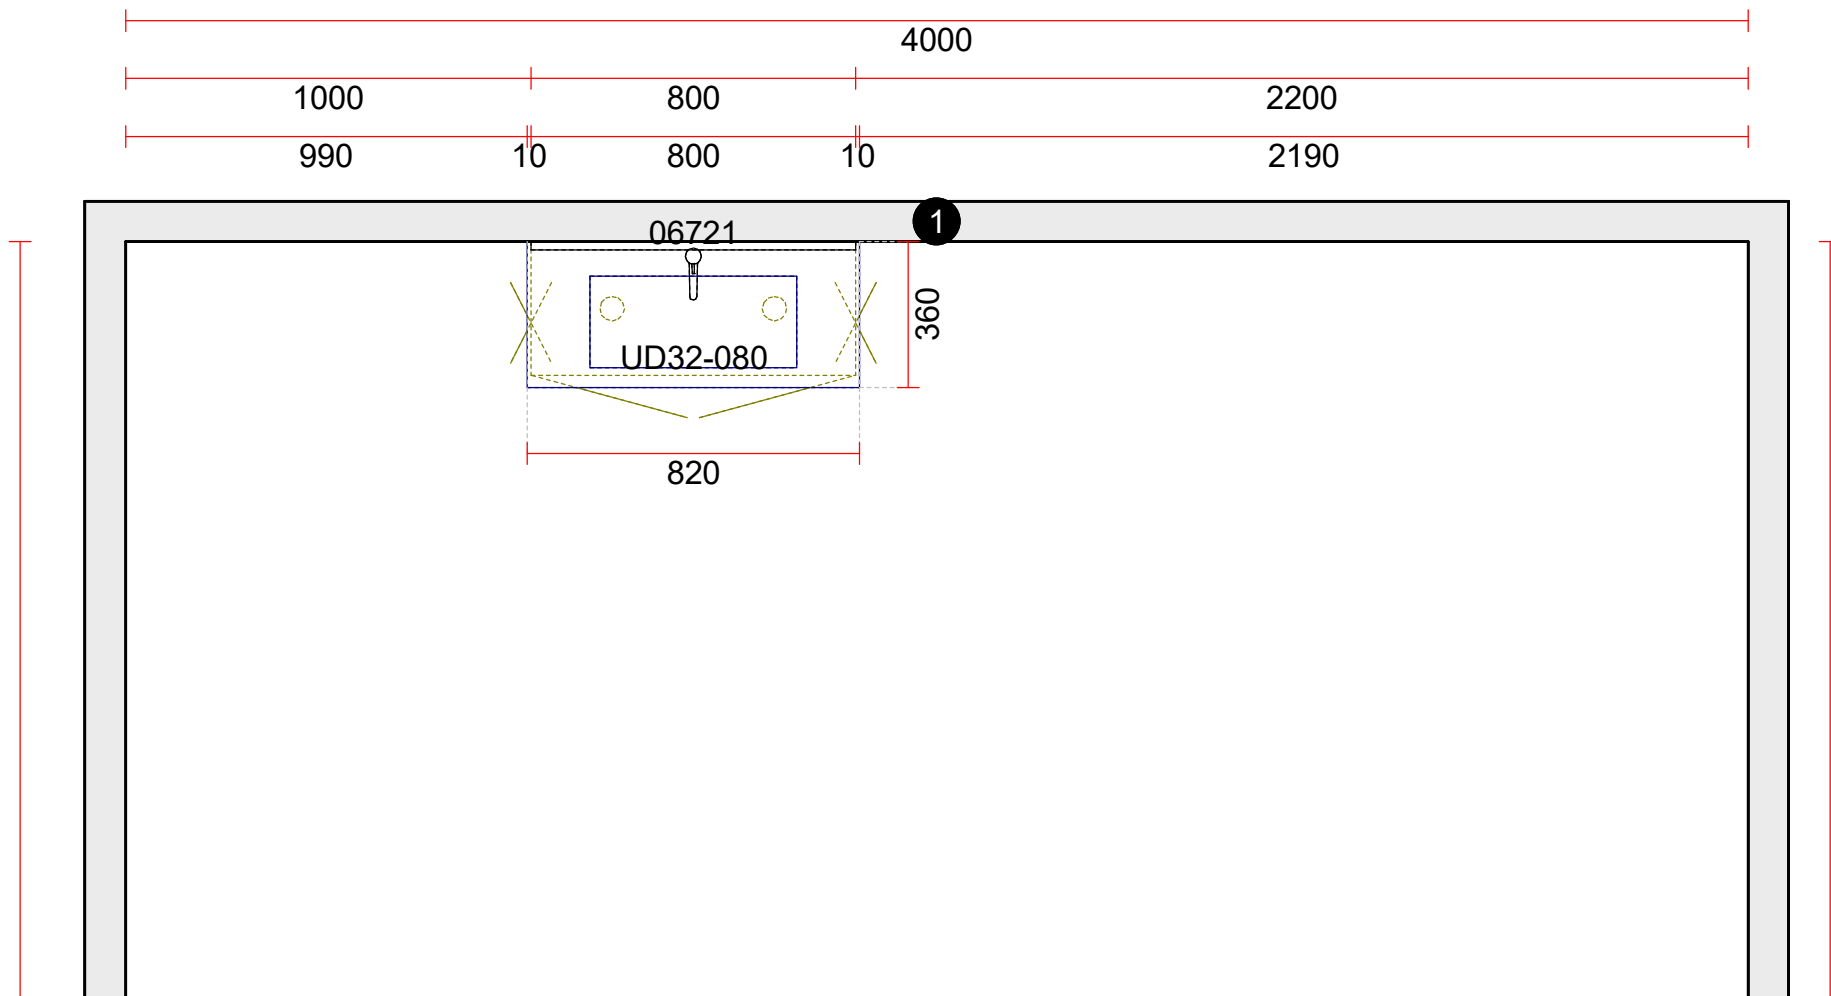

Designet af Køkken & Hvidevarebrugsen

OBS! Udskriften er ikke målfast – kun retningsgivende

Udskrevet 26-03-2019

Projektnr.: 20133040/1/1

Slutkunde: Miljø 100 Køkken & hvidevare
Brugsen
Brugsvej 7, st-ajstrup,
9240 Nibe
Danmark

Mobil:

Bestilt af: Køkken & Hvidevarebrugsen

Brugsvej 7 St. Ajstrup
9240 Nibe

Konsulent: Inge K Risgård tlf 9671 4329
inge@st-ajstrup.dk

