


Plantegning

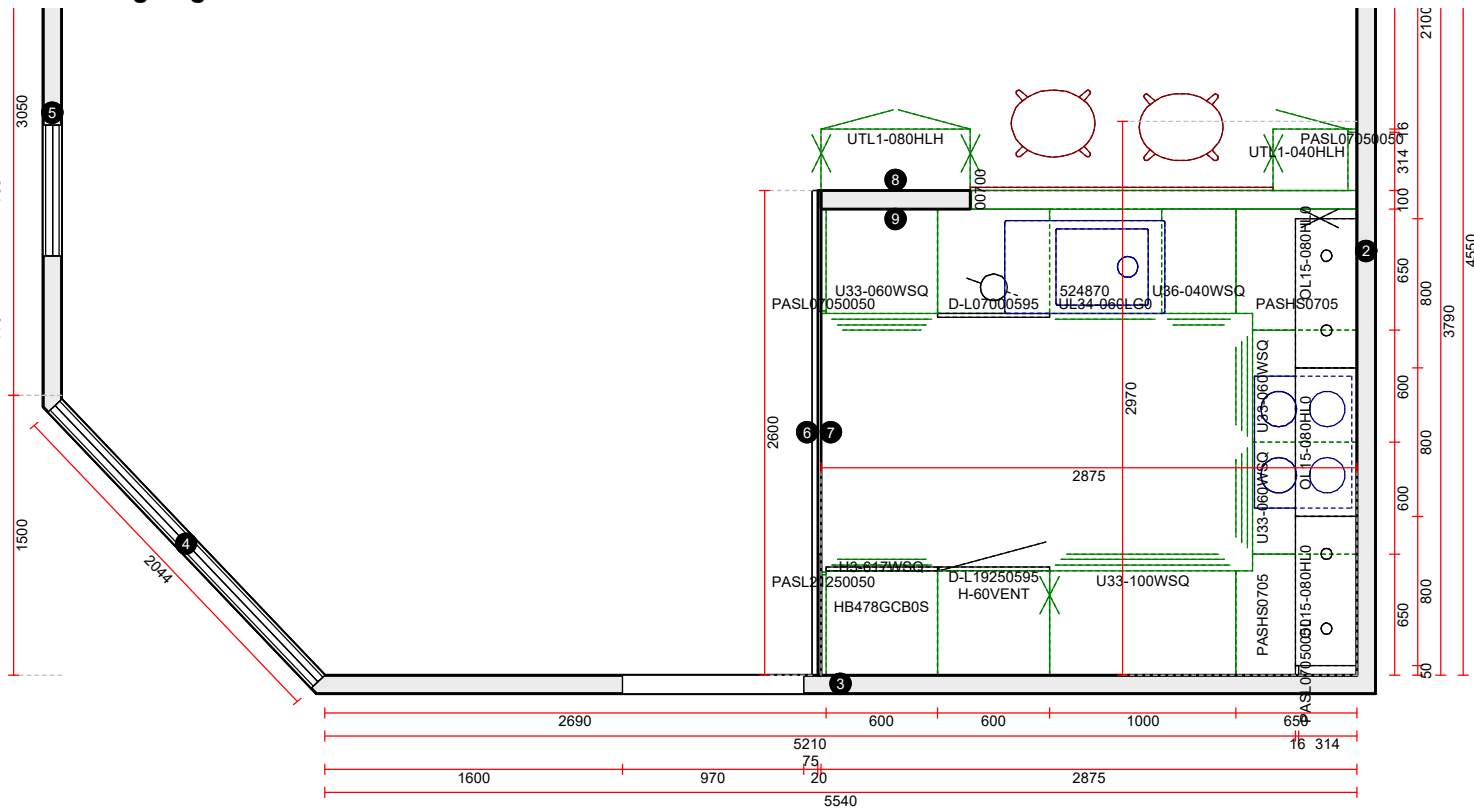

Designet af Køkken og Hvidevarebrugsen St. Ajrstrup

OBS! Udskriften er ikke målfast – kun retningsgivende

Udskrevet 24-08-2022

Projektnr.: 20133105/1/11

Slutkunde: Køkken & Hvidevare Brugsen Miljø 36A
Brugsvej 7, St-Ajrstrup,
9240 Nibe
Danmark

Mobil:

Bestilt af: Køkken og Hvidevarebrugsen St. Ajrstrup

Brugsvej 7
9240 Nibe

Konsulent: Inge K Risgård tlf 9671 4329

