


# Plantegning

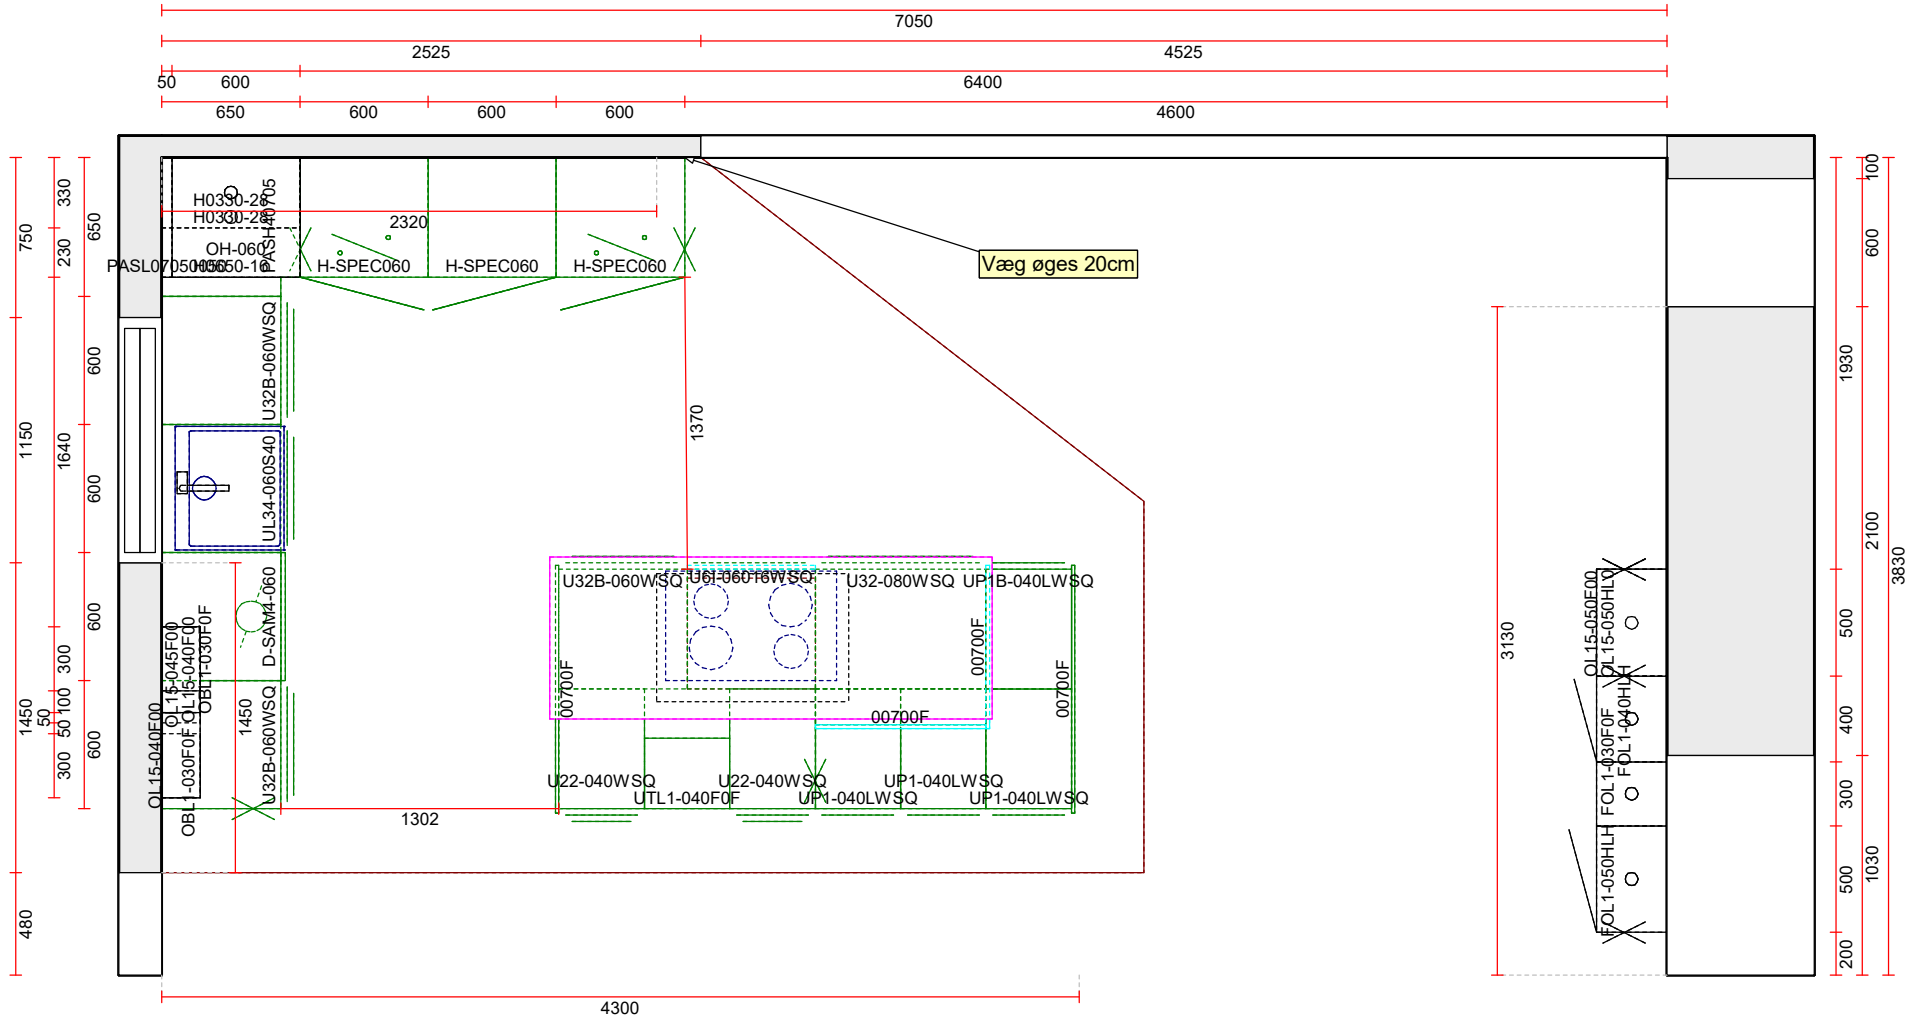

Designet af Køkken & Hvidevarebrugsen

**OBS! Udskriften er ikke målfast – kun retningsgivende**

Udskrevet 21-02-2020

**Projektnr.:** 20073031/1/151

**Slutkunde:** 43 Køkken & Hvidevare Brugsen  
Brugsvej 7, St-Ajstrup,  
9240 Nibe  
Danmark

**Mobil:**

**Bestilt af:** Køkken & Hvidevarebrugsen

Brugsvej 7 St. Ajstrup  
9240 Nibe

**Konsulent:** Inge K Risgård tlf 9671 4329  
inge@st-ajstrup.dk

